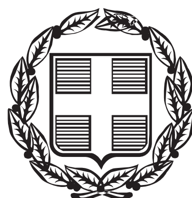


ΕΦΗΜΕΡΙΣ ΤΗΣ ΚΥΒΕΡΝΗΣΕΩΣ

ΤΗΣ ΕΛΛΗΝΙΚΗΣ ΔΗΜΟΚΡΑΤΙΑΣ

ΤΕΥΧΟΣ ΤΕΤΑΡΤΟ **Αρ. Φύλλου 320**

24 Σεπτεμβρίου 2015

ΠΕΡΙΕΧΟΜΕΝΑ

ΑΠΟΦΑΣΕΙΣ

ΑΠΟΦΑΣΕΙΣ

Αριθμ. 98925/3268 (1)

Κήρυξη εκτάσεως ως αναδασωτέας, εμβαδού 176,50 τ.μ. στη θέση «Βαρκά» Τ.Κ. Ερυμάνθειας, ΔΕ Τριταίας, Δήμου Ερυμάνθου, Π.Ε. Αχαΐας.

Ο ΑΣΚΩΝ ΚΑΘΗΚΟΝΤΑ ΓΕΝΙΚΟΥ ΓΡΑΜΜΑΤΕΑ ΑΠΟΚΕΝΤΡΩΜΕΝΗΣ ΔΙΟΙΚΗΣΗΣ ΠΕΛΟΠΟΝΝΗΣΟΥ, ΔΥΤΙΚΗΣ ΕΛΛΑΔΑΣ ΚΑΙ ΙΟΝΙΟΥ

Έχοντας υπόψη:

1. Τις διατάξεις των άρθρων 24 παρ. 1 και 117 παρ. 3 του Συντάγματος της Ελλάδας.
2. Τις διατάξεις του Ν. 3200/1955 «Περί διοικητικής αποκέντρωσης όπως αυτές τροποποιήθηκαν μεταγενέστερα».
3. Τις διατάξεις του Ν. 3852/2010 «Νέα Αρχιτεκτονική της Αυτοδιοίκησης και της Αποκεντρωμένης Διοίκησης-Πρόγραμμα Καλλικράτης».
4. Τις διατάξεις του Π.δ. 139/2010 «Οργανισμός της Αποκεντρωμένης Διοίκησης Πελοποννήσου, Δυτικής Ελλάδας και Ιονίου».
5. Τις διατάξεις του άρθρου 56 του Ν.4257/2014 (ΦΕΚ Α΄ 93), την πράξη 4 του Υπουργικού Συμβουλίου της 06-02-2015 (ΦΕΚ Α΄24) και την αριθμ. 5751/11-02-2015 διαταγή του Υπουργείου Εσωτερικών και Διοικητικής Ανασυγκρότησης περί άσκησης καθηκόντων του Αρχαιότερου Γενικού Διευθυντή Αποκεντρωμένων Διοικήσεων όταν η θέση του Γενικού Γραμματέα είναι κενή.
6. Τις διατάξεις των άρθρων 37, 38 παρ. 1, 41 παρ. 1 και 3 του Ν. 998/1979 «Περί προστασίας δασών και δασικών εν γένει εκτάσεων», όπως αντικαταστάθηκαν από τις διατάξεις της παρ. 1 του άρθρου 35 του Ν. 4280/2014.
7. Τις διατάξεις του άρθρου 120 του Ν.1892/1990 «Για τον εκσυγχρονισμό και την ανάπτυξη και άλλες διατάξεις».
8. Τις υπ’ αριθ. 160417/1180/08-07-1980 και 182447/3049/24-09-1980 διαταγές του Υπουργείου Γεωργίας.
9. Την υπ’ αριθ. 56277/5283/11-05-2015 αναφορά του Δασαρχείου Πατρών με την οποία προτείνεται η κήρυξη ως αναδασωτέας της αναφερόμενης στο θέμα έκτασης.
10. Τη σύμφωνη γνώμη της Δ/νσης Δασών Αχαΐας, αποφασίζουμε:

Κηρύσσουμε ως Αναδασωτέα, με σκοπό την αποκατάσταση με φυσική αναγέννηση ή τεχνητή αναδάσωση της δασικής βλάστησης που καταστράφηκε διά εκχερσώσεως, έκταση Δημόσιου Δάσους αείφυλλων πλατύφυλλων (πουρνάρια κ.λπ.) με ποσοστό κάλυψης 70-90% εμβαδού 176,50 τ.μ. στη θέση «Βαρκά» Τ.Κ. Ερυμάνθειας, ΔΕ Τριταίας, Δήμου Ερυμάνθου, Π.Ε. Αχαΐας, η οποία αποτελείται από τα σημεία 1,2,3,4,1 όπως αυτά φαίνονται και περιγράφονται στο συνημμένο τοπογραφικό διάγραμμα κλίμακας 1:1000 το οποίο συνοδεύει την παρούσα και έχει όρια:

Βόρεια: Με δημόσιο δάσος
Νότια: Με δημόσιο δάσος
Ανατολικά: Με δρόμο
Δυτικά: Με δρόμο

Επιτρέπεται υποβολή κατ’ αυτής αίτησης ακύρωσης στο οικείο Διοικητικό Εφετείο (άρθρο 47 Ν. 3900/2010 ΦΕΚ/213/τ.Α΄) μέσα σε προθεσμία (60) ημερών που αρχίζει από την επομένη της δημοσίευσης ή κοινοποίησης της (άρθρο 46 Π.δ. 18/1989 - ΦΕΚ/8/Α΄).

Από τις διατάξεις της απόφασης αυτής δεν προκαλείται δαπάνη σε βάρος του Κρατικού Προϋπολογισμού.

Η απόφαση αυτή να δημοσιευθεί στην Εφημερίδα της Κυβερνήσεως.

Πάτρα, 12 Αυγούστου 2015

Ο Ασκών καθήκοντα Γενικού Γραμματέα
Αποκεντρωμένης Διοίκησης
ΔΙΟΝΥΣΙΟΣ ΠΑΝΑΓΙΩΤΟΠΟΥΛΟΣ


Ανήκει στην υπ' αριθ. 98925/3268/2015 απόφαση του Γεν. Γραμ.
Αποκεντρωμένης Διοίκησης Π. Δ. Ε. & Ι.


Τοπογραφικό διάγραμμα έκτασης καλυπτόμενης από δασική βλάστηση αειφύλλων πλατυφύλλων σε ποσοστό 70-90%, εμβαδού 176,50 τ.μ. με στοχεία 1,2,3,4,1 που δέχτηκε παράνομα επέμβαση δια εκχερσώσεως - διάνοιξη δρόμου, στη θέση "Βαρκά", περιφέρειας τ.κ. Ερυμάνθειας, Δημοτικής ΕνότηταςΤριταίας, Δήμου Ερυμάνθου.

ΚΛΙΜΑΚΑ 1:1000



ΧΑΡΤΗΣ ΓΥΣ 1:5.000 υπ' αριθ. 6245/7

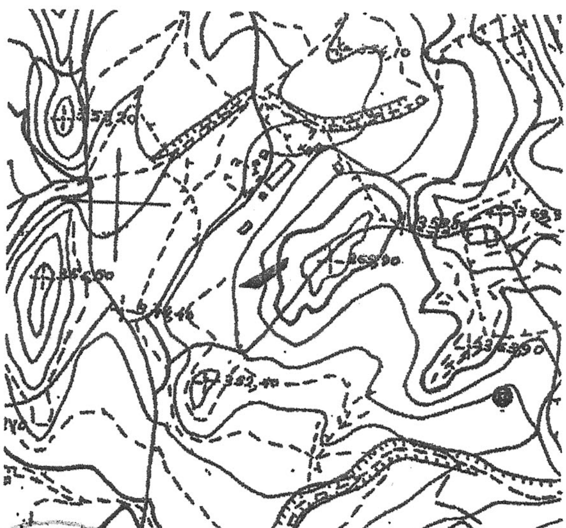

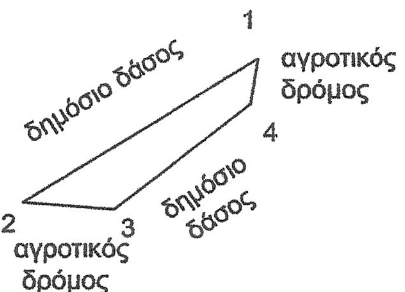


ΣΥΝΤΕΝΤΑΓΜΕΝΕΣ ΣΗΜΕΙΩΝ ΕΓΣΑ 87

X=299517.0000 Y=4208191.0000
X=299486.0000 Y=4208172.0000
X=299498.0000 Y=4208171.0000
X=299516.0000 Y=4208185.0000

Χαλανδρίτσα, 24-04-2015
Ο Συντάκτης

Χαράλαμπος Αβράμης
Δασοπόνος

Πάτρα 5-6-2015
Ο Δασάρχης

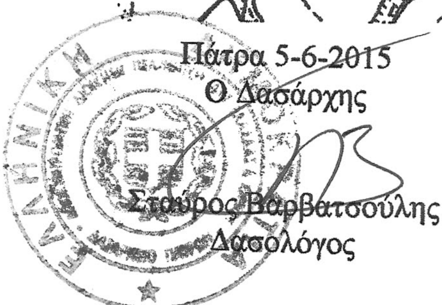

Σταύρος Βαρβατσούλης
Δασολόγος

Πάτρα 12-9-2015
ΘΕΩΡΗΘΗΚΕ
Ο Γεν. Γραμ. Απ. Διοίκησης. Π.Δ.Ε.&Ι.
(Ο ασκών καθήκοντα)
Τ.Σ.Υ.

Διονύσιος Παναγιωτόπουλος

ΕΘΝΙΚΟ ΤΥΠΟΓΡΑΦΕΙΟ
Ο χάρτης έχει φωτογραφηθεί, από το πρωτότυπο σε φυσικό μέγεθος (100%)

Αριθμ. 79631/2672 (2)

Κήρυξη εκτάσεως ως αναδασωτέας, συνολικού εμβαδού 1.416,92 τ.μ. στη θέση «Τραγάνες» Τ.Κ. Μυρόβρυσης, ΔΕ Συμπολιτείας, Δήμου Αιγιαλείας, ΠΕ. Αχαΐας.

Ο ΑΣΚΩΝ ΚΑΘΗΚΟΝΤΑ ΓΕΝΙΚΟΥ ΓΡΑΜΜΑΤΕΑ ΑΠΟΚΕΝΤΡΩΜΕΝΗΣ ΔΙΟΙΚΗΣΗΣ ΠΕΛΟΠΟΝΝΗΣΟΥ, ΔΥΤΙΚΗΣ ΕΛΛΑΔΑΣ ΚΑΙ ΙΟΝΙΟΥ

Έχοντας υπόψη:

1. Τις διατάξεις των άρθρων 24 παρ. 1 και 117 παρ. 3 του Συντάγματος της Ελλάδας.

2. Τις διατάξεις του Ν. 3200/1955 «Περί διοικητικής αποκέντρωσης όπως αυτές τροποποιήθηκαν μεταγενέστερα».

3. Τις διατάξεις του Ν. 3852/2010 «Νέα Αρχιτεκτονική της Αυτοδιοίκησης και της Αποκεντρωμένης Διοίκησης-Πρόγραμμα Καλλικράτης».

4. Τις διατάξεις του Π.δ. 139/2010 «Οργανισμός της Αποκεντρωμένης Διοίκησης Πελοποννήσου, Δυτικής Ελλάδας και Ιονίου».

5. Τις διατάξεις του άρθρου 56 του Ν.4257/2014 (ΦΕΚ Α΄ 93), την πράξη 4 του Υπουργικού Συμβουλίου της 06-02-2015 (ΦΕΚ Α΄24) και την αριθμ. 5751/11-02-2015 διαταγή του Υπουργείου Εσωτερικών και Διοικητικής Ανασυγκρότησης περί άσκησης καθηκόντων του Αρχαιότερου Γενικού Διευθυντή Αποκεντρωμένων Διοικήσεων όταν η θέση του Γενικού Γραμματέα είναι κενή.

6. Τις διατάξεις των άρθρων 37, 38 παρ. 1, 41 παρ. 1 και 3 του Ν. 998/1979 «Περί προστασίας δασών και δασικών εν γένει εκτάσεων», όπως αντικαταστάθηκαν από τις διατάξεις της παρ. 1 του άρθρου 35 του Ν. 4280/2014.

7. Τις διατάξεις του άρθρου 120 του Ν. 1892/1990 «Για τον εκσυγχρονισμό και την ανάπτυξη και άλλες διατάξεις».

8. Τις υπ' αριθ. 160417/1180/08-07-1980 και 182447/3049/24-09-1980 διαταγές του Υπουργείου Γεωργίας.

9. Την υπ' αριθ. 56276/5282/11-05-2015 αναφορά του Δασαρχείου Πατρών με την οποία προτείνεται η κήρυξη ως αναδασωτέας της αναφερόμενης στο θέμα έκτασης.

10. Τη σύμφωνη γνώμη της Δ/νσης Δασών Αχαΐας, αποφασίζουμε:

Κηρύσσουμε ως Αναδασωτέα, με σκοπό την αποκατάσταση με φυσική αναγέννηση ή τεχνητή αναδάσωση της δασικής βλάστησης που καταστράφηκε διά εκχερσώσεως, έκταση Δημόσιου Δάσους αείφυλλων πλατύφυλλων (πουρνάρια) με ποσοστό κάλυψης 80% εμβαδού 1.416,92 τ.μ., στη θέση «Τραγάνες» Τ.Κ. Μυρόβρυσης, ΔΕ Συμπολιτείας, Δήμου Αιγιαλείας, Π.Ε. Αχαΐας, η οποία αποτελείται από τα σημεία 1,2,3,4,5,6,7,8,9,10,11,12, 1, όπως αυτά φαίνονται και περιγράφονται στο συνημμένο τοπογραφικό διάγραμμα κλίμακας 1:700 το οποίο συνοδεύει την παρούσα και έχει όρια:

Βόρεια: Με δημόσια δασική έκταση

Νότια: Με δημόσια δασική έκταση

Ανατολικά: Με δημόσια δασική έκταση

Δυτικά: Με δημόσια δασική έκταση και έκταση για την οποία έχει εκδοθεί η υπ' αριθμ. 56804/6217/4-07-2011 πράξη χαρακτηρισμού του Δασάρχη Πατρών.


Επιτρέπεται υποβολή κατ' αυτής αίτησης ακύρωσης στο οικείο Διοικητικό Εφετείο (άρθρο 47 Ν. 3900/2010 ΦΕΚ/213/τ.Α΄) μέσα σε προθεσμία (60) ημερών που αρχίζει από την επομένη της δημοσίευσης ή κοινοποίησης της (άρθρο 46 Π.δ. 18/1989 - ΦΕΚ/8/Α΄).

Από τις διατάξεις της απόφασης αυτής δεν προκαλείται δαπάνη σε βάρος του Κρατικού Προϋπολογισμού.

Η απόφαση αυτή να δημοσιευθεί στην Εφημερίδα της Κυβερνήσεως.

Πάτρα, 1 Ιουλίου 2015

Ο Ασκών καθήκοντα Γενικού Γραμματέα
Αποκεντρωμένης Διοίκησης
ΔΙΟΝΥΣΙΟΣ ΠΑΝΑΓΙΩΤΟΠΟΥΛΟΣ

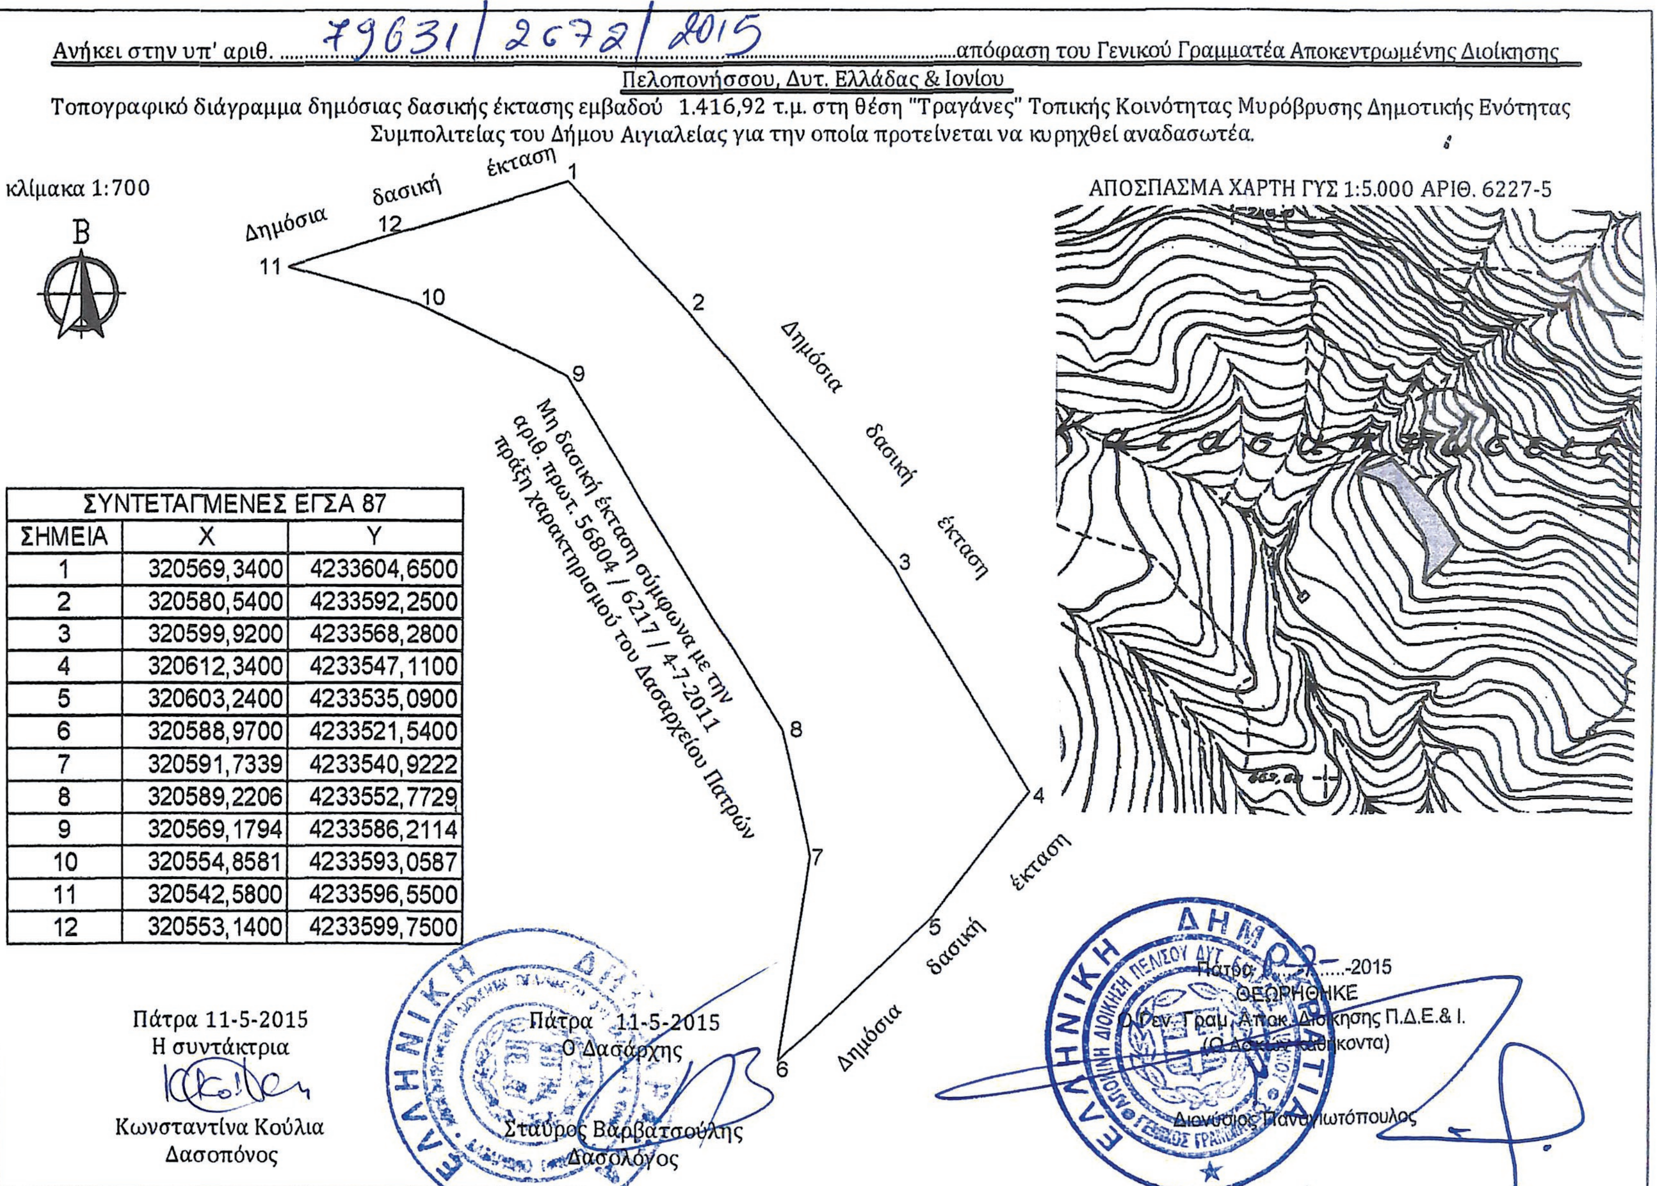

Ανήκει στην υπ' αριθ. 79631/2672/2015 απόφαση του Γενικού Γραμματέα Αποκεντρωμένης Διοίκησης Πελοποννήσου, Δυτ. Ελλάδας & Ιονίου

Τοπογραφικό διάγραμμα δημόσιας δασικής έκτασης εμβαδού 1.416,92 τ.μ. στη θέση "Τραγάνες" Τοπικής Κοινότητας Μυρόβρυσης Δημοτικής Ενότητας Συμπολιτείας του Δήμου Αιγιαλείας για την οποία προτείνεται να κυρηχθεί αναδασωτέα.

ΣΥΝΤΕΤΑΓΜΕΝΕΣ ΕΓΣΑ 87		
ΣΗΜΕΙΑ	X	Y
1	320569,3400	4233604,6500
2	320580,5400	4233592,2500
3	320599,9200	4233568,2800
4	320612,3400	4233547,1100
5	320603,2400	4233535,0900
6	320588,9700	4233521,5400
7	320591,7339	4233540,9222
8	320589,2206	4233552,7729
9	320569,1794	4233586,2114
10	320554,8581	4233593,0587
11	320542,5800	4233596,5500
12	320553,1400	4233599,7500

Πάτρα 11-5-2015
Η συντάκτρια
Κωνσταντίνα Κούλια
Δασοπόνος

Πάτρα 11-5-2015
Ο Δασάρχης
Σταύρος Βαρβατσούλης
Δασολόγος

Πάτρα ....-2015
ΘΕΩΡΗΘΗΚΕ
Ο Γεν. Γραμ. Αποκ. Διοίκησης Π.Δ.Ε.& Ι.
(Ο Ασκών καθήκοντα)
Διονύσιος Παναγιωτόπουλος

ΕΘΝΙΚΟ ΤΥΠΟΓΡΑΦΕΙΟ
Για τεχνικούς λόγους στο σχεδιάγραμμα, από το ηλεκτρονικό αρχείο, έγινε σμίκρυνση κατά ποσοστό 97%

Αριθμ. 79473/2666 (3)

Μερική ανάκληση της υπ' αριθμ. 2636/18-05-1984 (ΦΕΚ 368/τ.Δ΄/20-06-1984) απόφασης Κήρυξης Έκτασης ως Αναδασωτέας για έκταση συνολικού εμβαδού 888,57 τ.μ. που βρίσκεται στη θέση «Κάτω Λάζος-Φάτικα-Καταραχούλια», Τ.Κ. Κάλφα, Δ.Ε. Τριταίας, Δήμου Ερυμάνθου, Π.Ε. Αχαΐας.

Ο ΑΣΚΩΝ ΚΑΘΗΚΟΝΤΑ ΓΕΝΙΚΟΥ ΓΡΑΜΜΑΤΕΑ ΑΠΟΚΕΝΤΡΩΜΕΝΗΣ ΔΙΟΙΚΗΣΗΣ ΠΕΛΟΠΟΝΝΗΣΟΥ, ΔΥΤΙΚΗΣ ΕΛΛΑΔΑΣ ΚΑΙ ΙΟΝΙΟΥ

Έχοντας υπόψη:

1. Τις διατάξεις των άρθρων 24 παρ. 7 και 777 παρ. 3 του Συντάγματος της Ελλάδας.

2. Τις διατάξεις του Ν. 3852/2010 «Νέα Αρχιτεκτονική της Αυτοδιοίκησης και της Αποκεντρωμένης Διοίκησης-Πρόγραμμα Καλλικράτης».

3. Τις διατάξεις του Π.δ. 139/2010 «Οργανισμός της Αποκεντρωμένης Διοίκησης Πελοποννήσου, Δυτικής Ελλάδας και Ιονίου».

4. Τις διατάξεις του άρθρου 56 του Ν.4257/2014 (ΦΕΚ Α΄ 93), την πράξη 4 του Υπουργικού Συμβουλίου της 06-02-2015 (ΦΕΚ Α΄24) και την αριθμ. 5751/11-02-2015 διαταγή του Υπουργείου Εσωτερικών και Διοικητικής Ανασυγκρότησης περί άσκησης καθηκόντων του Αρχαιότερου Γενικού Διευθυντή Αποκεντρωμένων Διοικήσεων όταν η θέση του Γενικού Γραμματέα είναι κενή.

5. Τις διατάξεις του άρθρου 44 παρ. 4 του Ν. 998/1979, που προστέθηκε με την παρ. 3 του άρθρου 36 του Ν.3698/2008, όπως αντικαταστάθηκαν με το άρθρο 35, παρ. 3 του Ν. 4280/2014.

6. Τις διαταγές του Υπουργείου Γεωργίας με αριθ.: α) 160417/1180/8-7-1980 «Οδηγίες για τις αναδασωτέες εκτάσεις» §)97870/2248/7-5-2009 εγκύκλιο ΥΠ.Α.Α.Τ./Τμ. Αλλαγής Χρήσης. «Οδηγίες για την εφαρμογή αρθρ. 36 Ν. 3698/08» και την υπ' αριθ. 158/1978 γνωμοδότηση του Νομικού Συμβουλίου του Κράτους.

7. Την υπ' αριθ. 2636/18-05-1984 (ΦΕΚ 368/τ.Δ΄/20-06-1984) απόφαση Κήρυξης Έκτασης ως Αναδασωτέας του Νομάρχη Αχαΐας, εμβαδού 7.560,00 τ.μ. στη θέση «Φατικά» Τ.Κ. Κάλφα, Δ.Ε. Τριταίας, Δήμου Ερυμάνθου, Π.Ε. Αχαΐας.

8. Την υπ' αριθμ. 47823/4530/22-04-2015 θετική αναφορά-εισήγηση του Δασαρχείου Πατρών για μερική ανάκληση της υπ' αριθμ. 2636/18-05-1984 (ΦΕΚ 368/τ.Δ΄/20-06-1984) απόφασης αναδασωτέας για εμβαδόν 888,57 τ.μ. που βρίσκεται στη θέση «Κάτω Λάζος-Φάτικα-Καταραχούλια», Τ.Κ. Κάλφα, Δ.Ε. Τριταίας, Δήμου Ερυμάνθου, Π.Ε. Αχαΐας.

9. Τη σύμφωνη γνώμη της Δ/νσης Δασών Ν. Αχαΐας, αποφασίζουμε:

Ανακαλούμε μερικώς την υπ' αριθ. 2636/18-05-1984 (ΦΕΚ 368/τ.Δ΄/20-06-1984) απόφαση Κήρυξης Έκτασης ως Αναδασωτέας, για έκταση συνολικού εμβαδού 888,57 τ.μ. που βρίσκεται στη θέση «Κάτω Λάζος-Φάτικα-Καταραχούλια», Τ.Κ. Κάλφα, Δ.Ε. Τριταίας, Δήμου Ερυμάνθου, Π.Ε. Αχαΐας, η οποία κατά πλάνη περί τα πραγματικά περιστατικά συμπεριελήφθη στην έκταση των 7.560,00 τ.μ., η οποία κηρύχθηκε αναδασωτέα λόγω εκχέρσωσης με την ανωτέρω απόφαση. Η έκταση αυτή των 888,57 τ.μ. αποτελείται από τα τμήμα ΑΑ2=1.962,10 τ.μ. και ΑΑ5=792,64 τ.μ., τα οποία απεικονίζονται στο συνημμένο διάγραμμα που συνοδεύει την παρούσα, κλίμακας 1:1000 και έχει όρια:

Τμήμα Α΄

Βόρεια: Με μη δασική έκταση

Νότια: Με αναδασωτέα έκταση

Ανατολικά: Με μη δασική έκταση

Δυτικά: Με αναδασωτέα έκταση

Τμήμα Β΄

Βόρεια: Με αναδασωτέα έκταση

Νότια: με προσωρινό παραχωρητήριο

Ανατολικά: Με αγροτική οδό και αναδασωτέα έκταση

Δυτικά: Με προσωρινό παραχωρητήριο

Τμήμα Γ΄

Βόρεια: Με αναδασωτέα έκταση

Νότια: Με αναδασωτέα έκταση

Ανατολικά: Με προσωρινό παραχωρητήριο

Δυτικά: Με προσωρινό παραχωρητήριο

Κατά τα λοιπά ισχύει η υπ' αριθμ. 2636/18-05-1984 (ΦΕΚ 368/τ.Δ΄/20-06-1984) απόφαση.

Η απόφαση αυτή να δημοσιευθεί στην Εφημερίδα της Κυβερνήσεως.

Πάτρα, 1 Ιουλίου 2015

Ο Ασκών καθήκοντα Γενικού Γραμματέα
Αποκεντρωμένης Διοίκησης
ΔΙΟΝΥΣΙΟΣ ΠΑΝΑΓΙΩΤΟΠΟΥΛΟΣ


ΑΝΗΚΕΙ ΣΤΗΝ ΑΡΙΘ. 79473/2666/2015 ΑΠΟΦΑΣΗ ΤΟΥ ΓΕΝΙΚΟΥ ΓΡΑΜ. ΑΠΟΚΕΝΤΡΩΜΕΝΗΣ ΔΙΟΙΚΗΣΗΣ ΠΕΛ/ΣΟΥ, ΔΥΤΙΚΗΣ ΕΛΛΑΔΑΣ & ΙΟΝΙΟΥ.


Τοπογραφικό Διάγραμμα

Ανακληθείσας Αναδασωτέας Δημόσιας Δασικής Έκτασης συνολικού εμβαδού 888,57τ.μ. που αποτελείται από τα τμήματα Α (1,2,3,4,1) εμβαδού 98,01 τ.μ., Β (5,6,7,8,9,10,11,5) εμβαδού 175,93 τ.μ. και Γ (12,13,14,15,12) εμβαδού 614,63 τ.μ. για την οποία προτείνεται η Μερική Ανάκληση της αριθ. πρωτ. 2636/18-5-1984 (ΦΕΚ 368/Δ΄/20-6-1984) απόφασης αναδασωτέας του Νομάρχη Αχαΐας, στη θέση «Κάτω Λάζος - Φάτικα - Καταραχούλια» Τοπικής Κοινότητας Κάλφα, Δημοτικής Ενότητας Τριταίας του Δήμου Ερυμάνθου κατ' εφαρμογή των διατάξεων της παρ 3 του άρθρου 35 του Ν. 4280/2014 (ΦΕΚ 159/Α΄/8-8-2014).


ΚΛΙΜΑΚΑ 1:1.000

Παρατηρήσεις:
Αναδασωτέα έκταση σύμφωνα με την αριθ. 2636/18-5-1984 απόφαση του Νομάρχη Αχαΐας
Προσωρινό παραχωρητήριο με αριθ. 98/4428/4-6-1970

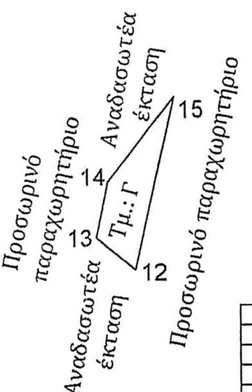

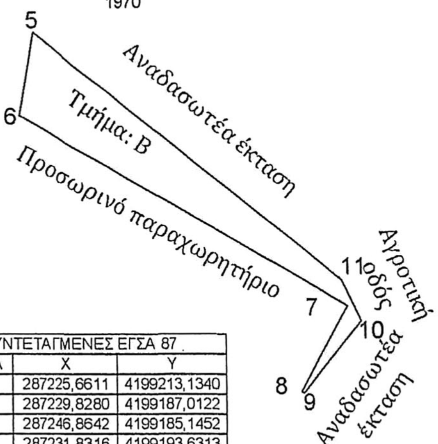




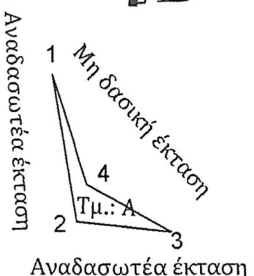

ΣΥΝΤΕΤΑΓΜΕΝΕΣ ΕΓΣΑ 87		
ΣΗΜΕΙΑ	X	Y
1	287225,6611	4199213,1340
2	287229,8280	4199187,0122
3	287246,8642	4199185,1452
4	287231,8316	4199193,6313
5	287129,9481	4199217,5575
6	287127,4462	4199202,7241
7	287185,8364	4199169,0010
8	287177,3491	4199153,7103
9	287177,8408	4199153,5154
10	287188,1150	4199166,3275
11	287184,8131	4199173,5606
12	287093,2678	4199170,0626
13	287086,0602	4199175,8425
14	287088,3332	4199185,7585
15	287100,5651	4199201,0120

ΕΘΝΙΚΟ ΤΥΠΟΓΡΑΦΕΙΟ
Για τεχνικούς λόγους στο σχεδιάγραμμα, από το ηλεκτρονικό αρχείο, έγινε σμίκρυνση κατά ποσοστό 88%

ΑΠΟΣΠΑΣΜΑ ΧΑΡΤΗ ΓΥΣ 1:5.000 ΑΡΙΘ. 62 53-8

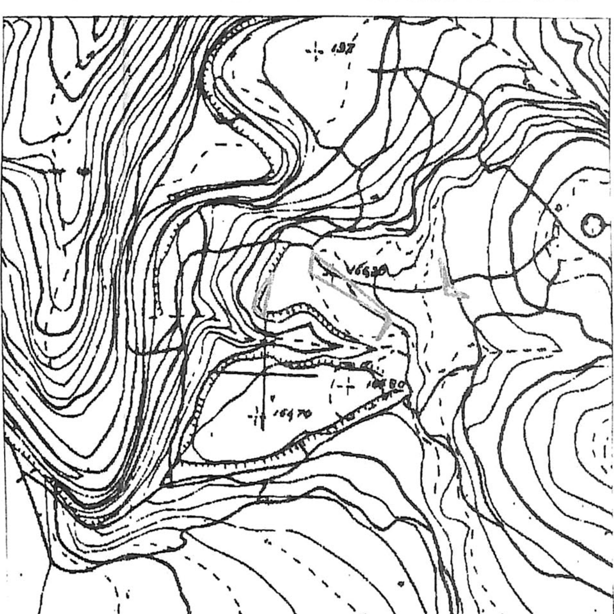

Πάτρα 22-4-2015
Η συντάκτρια
Κωνσταντίνα Κούλια
Δασοπόνος

Πάτρα 22-4-2015
Ε.Γ.Γ.Α.Δ.Π.Δ.Ε.&Ι
Ο Δασάρχης Πατρών
Σταύρος Βαρβατσούλης
Δασολόγος

Πάτρα 01-7-2015
ΘΕΩΡΗΘΗΚΕ
Ο Γεν. Γραμ. Α.Δ.Π.Δ.Ε.&Ι.
(Ο αναπληρών καθήκοντα)
Διονύσιος Παναγιωτόπουλος

Αριθμ. 98911/3266 (4)

Μερική ανάκληση της υπ' αριθ. 5218/12-09-1985 (ΦΕΚ 620/τ.Δ'/7-11-1985) απόφασης Κήρυξης Έκτασης ως Αναδασωτέας, για έκταση εμβαδού 5.602,38 τ.μ. που βρίσκεται στη θέση «Δένδρα κ.λπ.», Τ.Κ. Πατρών, ΔΕ Πατρών, Δήμου Πατρέων, Π.Ε. Αχαΐας.

Ο ΑΣΚΩΝ ΚΑΘΗΚΟΝΤΑ ΓΕΝΙΚΟΥ ΓΡΑΜΜΑΤΕΑ ΑΠΟΚΕΝΤΡΩΜΕΝΗΣ ΔΙΟΙΚΗΣΗΣ ΠΕΛΟΠΟΝΝΗΣΟΥ, ΔΥΤΙΚΗΣ ΕΛΛΑΔΑΣ ΚΑΙ ΙΟΝΙΟΥ

Έχοντας υπόψη:

1. Τις διατάξεις των άρθρων 24 παρ. 1 και 117 παρ. 3 του Συντάγματος της Ελλάδας.

2. Τις διατάξεις του Ν.3852/2010 «Νέα Αρχιτεκτονική της Αυτοδιοίκησης και της Αποκεντρωμένης Διοίκησης-Πρόγραμμα Καλλικράτης».

3. Τις διατάξεις του Π.δ. 139/2010 «Οργανισμός της Αποκεντρωμένης Διοίκησης Πελοποννήσου, Δυτικής Ελλάδας και Ιονίου».

4. Τις διατάξεις του άρθρου 56 του Ν.4257/2014 (ΦΕΚ Α΄ 93), την πράξη 4 του Υπουργικού Συμβουλίου της 06-02-2015 (ΦΕΚ Α΄24) και την αριθμ. 5751/11-02-2015 διαταγή του Υπουργείου Εσωτερικών και Διοικητικής Ανασυγκρότησης περί άσκησης καθηκόντων του Αρχαιότερου Γενικού Διευθυντή Αποκεντρωμένων Διοικήσεων όταν η θέση του Γενικού Γραμματέα είναι κενή.

5. Τις διατάξεις του άρθρου 44 παρ. 4 του Ν. 998/1979, που προστέθηκε με την παρ. 3 του άρθρου 36 του Ν.3698/2008, όπως αντικαταστάθηκαν με το άρθρο 35, παρ. 3 του Ν. 4280/2014.

6. Τις διαταγές του Υπουργείου Γεωργίας με αριθ.: α) 160417/1180/8-7-1980 «Οδηγίες για τις αναδασωτέες εκτάσεις», β) 97870/2248/7-5-2009 εγκύκλιο ΥΠ.Α.Α.Τ./Τμ. Αλλαγής Χρήσης. «Οδηγίες για την εφαρμογή αρθρ. 36 Ν. 3698/08» και την υπ' αριθ. 158/1978 γνωμοδότηση του Νομικού Συμβουλίου του Κράτους.

7. Την υπ' αριθ. 5218/12-09-1985 (ΦΕΚ 620/τ.Α΄/7-11-1985) απόφαση Κήρυξης Έκτασης ως Αναδασωτέας του Νομάρχη Αχαΐας.

8. Την υπ' αριθ. 65242/5983/29-05-2015 αναφορά - θετική πρόταση του Δασαρχείου Πατρών περί μερικής ανάκλησης της υπ' αριθμ. 5218/12-09-1985 (ΦΕΚ 620/τ.Δ΄/7-11-1985) απόφασης Κήρυξης Έκτασης ως Αναδασωτέας του Νομάρχη Αχαΐας για εμβαδόν 5.602,38 τ.μ. που βρίσκεται στη θέση «Δένδρα κλπ.», Τ.Κ. Πατρών, ΔΕ Πατρών, Δήμου Πατρέων, Π.Ε. Αχαΐας

9. Τη σύμφωνη γνώμη της Δ/νσης Δασών Αχαΐας, αποφασίζουμε:

Ανακαλούμε μερικώς την υπ' αριθ. 5218/12-09-1985 (ΦΕΚ 620/τ.Α΄/7-11-1985), απόφαση Κήρυξης Έκτασης ως Αναδασωτέας του Νομάρχη Αχαΐας, για έκταση εμβαδού 5.602,38 τ.μ. που βρίσκεται στη θέση «Δένδρα κ.λπ.», Τ.Κ. Πατρών, ΔΕ Πατρών, Δήμου Πατρέων, Π.Ε. Αχαΐας, η οποία κατά πλάνη περί τα πραγματικά περιστατικά συμπεριελήφθη στην έκταση των 4.495,00 στρεμ., η οποία κηρύχθηκε αναδασωτέα λόγω πυρκαγιάς με την ανωτέρω απόφαση. Η έκταση αυτή των 5.602,38 τ.μ. απεικονίζεται στο συνημμένο διάγραμμα που συνοδεύει την παρούσα, κλίμακας 1:2000 και έχει όρια:

Βόρεια: Με αναδασωτέα έκταση σύμφωνα με την υπ' αριθμ. 5218/1985 απόφαση.

Νότια: Με αναδασωτέα έκταση σύμφωνα με την υπ' αριθμ. 5218/1985 απόφαση.

Ανατολικά: Με αναδασωτέα έκταση σύμφωνα με την υπ' αριθμ. 5218/1985 απόφαση.

Δυτικά: Με αναδασωτέα έκταση σύμφωνα με την υπ' αριθμ. 5218/1985 απόφαση.

Κατά τα λοιπά ισχύει η υπ' αριθμ. 5218/12-09-1985 (ΦΕΚ 620/τ.Δ΄/7-11-1985), απόφαση.

Η απόφαση αυτή να δημοσιευθεί στην Εφημερίδα της Κυβερνήσεως.

Πάτρα, 12 Αυγούστου 2015

Ο Ασκών καθήκοντα Γενικού Γραμματέα
Αποκεντρωμένης Διοίκησης
ΔΙΟΝΥΣΙΟΣ ΠΑΝΑΓΙΩΤΟΠΟΥΛΟΣ

Ανήκει στην αριθ. 98311/3266/2015 απόφαση Γ.Γ.Α.Δ.Π.Δ.Ε.&Ι


ΤΟΠΟΓΡΑΦΙΚΟ ΔΙΑΓΡΑΜΜΑ

Ανακληθείσας αναδασωτέας έκτασης εμβαδού 5.602,38 τ. μ. (τμήμα Α με στοιχεία 1,2…46,47,1) στην θέση «Λώπεσι» Δημοτικής Κοινότητας Μπάλα Δημοτικής Ενότητας Πατρών Δήμου Πατρέων για την οποία ανακαλείται μερικώς η αριθ. 5218/12-9-1985 απόφαση αναδασωτέας

ΣΥΝΤΕΤΑΓΜΕΝΕΣ ΕΓΣΑ 87

1	307813.35	4234840.47
2	307817.98	4234847.09
3	307810.05	4234911.25
4	307784.25	4234907.94
5	307782.27	4234888.76
6	307783.59	4234890.75
7	307788.22	4234859.66
8	307788.88	4234835.18
9	307790.77	4234821.18
10	307792.30	4234818.93
11	307798.31	4234802.40
12	307794.17	4234800.79
13	307794.11	4234798.96
14	307796.84	4234796.91
15	307799.55	4234793.67
16	307799.47	4234790.03
17	307790.28	4234790.76
18	307785.66	4234790.85
19	307781.87	4234793.84
20	307778.96	4234792.19
21	307778.30	4234759.78
22	307782.66	4234758.55
23	307790.80	4234747.88
24	307787.19	4234745.18
25	307783.28	4234745.18
26	307777.81	4234741.62
27	307777.64	4234735.30
28	307778.97	4234733.66
29	307785.30	4234729.92
30	307791.72	4234731.47
31	307796.39	4234728.33
32	307800.39	4234718.25
33	307806.74	4234716.78
34	307824.60	4234731.33
35	307834.59	4234735.50
36	307839.20	4234738.57
37	307831.09	4234746.68
38	307826.88	4234748.18
39	307815.75	4234750.89
40	307810.94	4234759.30
41	307813.95	4234766.21
42	307819.75	4234775.19
43	307811.51	4234784.23
44	307811.37	4234788.22
45	307811.37	4234801.45
46	307817.98	4234802.77
47	307814.02	4234823.28

Χάρτης κλίμακας 1:5000

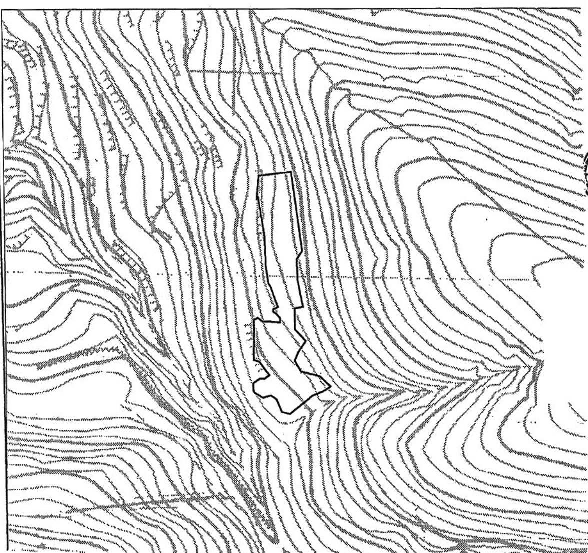



ΚΛΙΜΑΚΑ: 1: 2000
ΕΜΒΑΔΟΝ 5.602,38 τ. μ.

Η αριθμ.5218/12-9-1985 απόφαση κήρυξη έκτασης ως Αναδασωτέα

Α: 5602,38τμ.

Η αριθμ.5218/12-9-1985 απόφαση κήρυξη έκτασης ως Αναδασωτέα

Η αριθμ.5218/12-9-1985 απόφαση κήρυξη έκτασης ως Αναδασωτέα

Η αριθμ.5218/12-9-1985 απόφαση κήρυξη έκτασης ως Αναδασωτέα

Πάτρα 28-5-2015
Ο Συντάκτης

Κων/νος Καραΐσκος
Δασοπόνος



ΕΓ.Γ.Α.Δ.Π.Δ.Ε.&Ι
Ο Δασάρχης Πατρών

Σταύρος Βαρβατσούλης
Δασολόγος

Πάτρα 12-8-2015
ΘΕΩΡΗΘΗΚΕ
Ο Ασκών καθήκοντα Γ.Γ.Α.Δ.Π.Δ.Ε & Ι

Διονύσιος Παναγιωτόπουλος

ΕΘΝΙΚΟ ΤΥΠΟΓΡΑΦΕΙΟ
Για τεχνικούς λόγους στο σχεδιάγραμμα, έγινε σμίκρυνση, κατά ποσοστό 82%



ΑΠΟ ΤΟ ΕΘΝΙΚΟ ΤΥΠΟΓΡΑΦΕΙΟ
ΚΑΠΟΔΙΣΤΡΙΟΥ 34 * ΑΘΗΝΑ 104 32 * ΤΗΛ. 210 52 79 000 * FAX 210 52 21 004